


1022

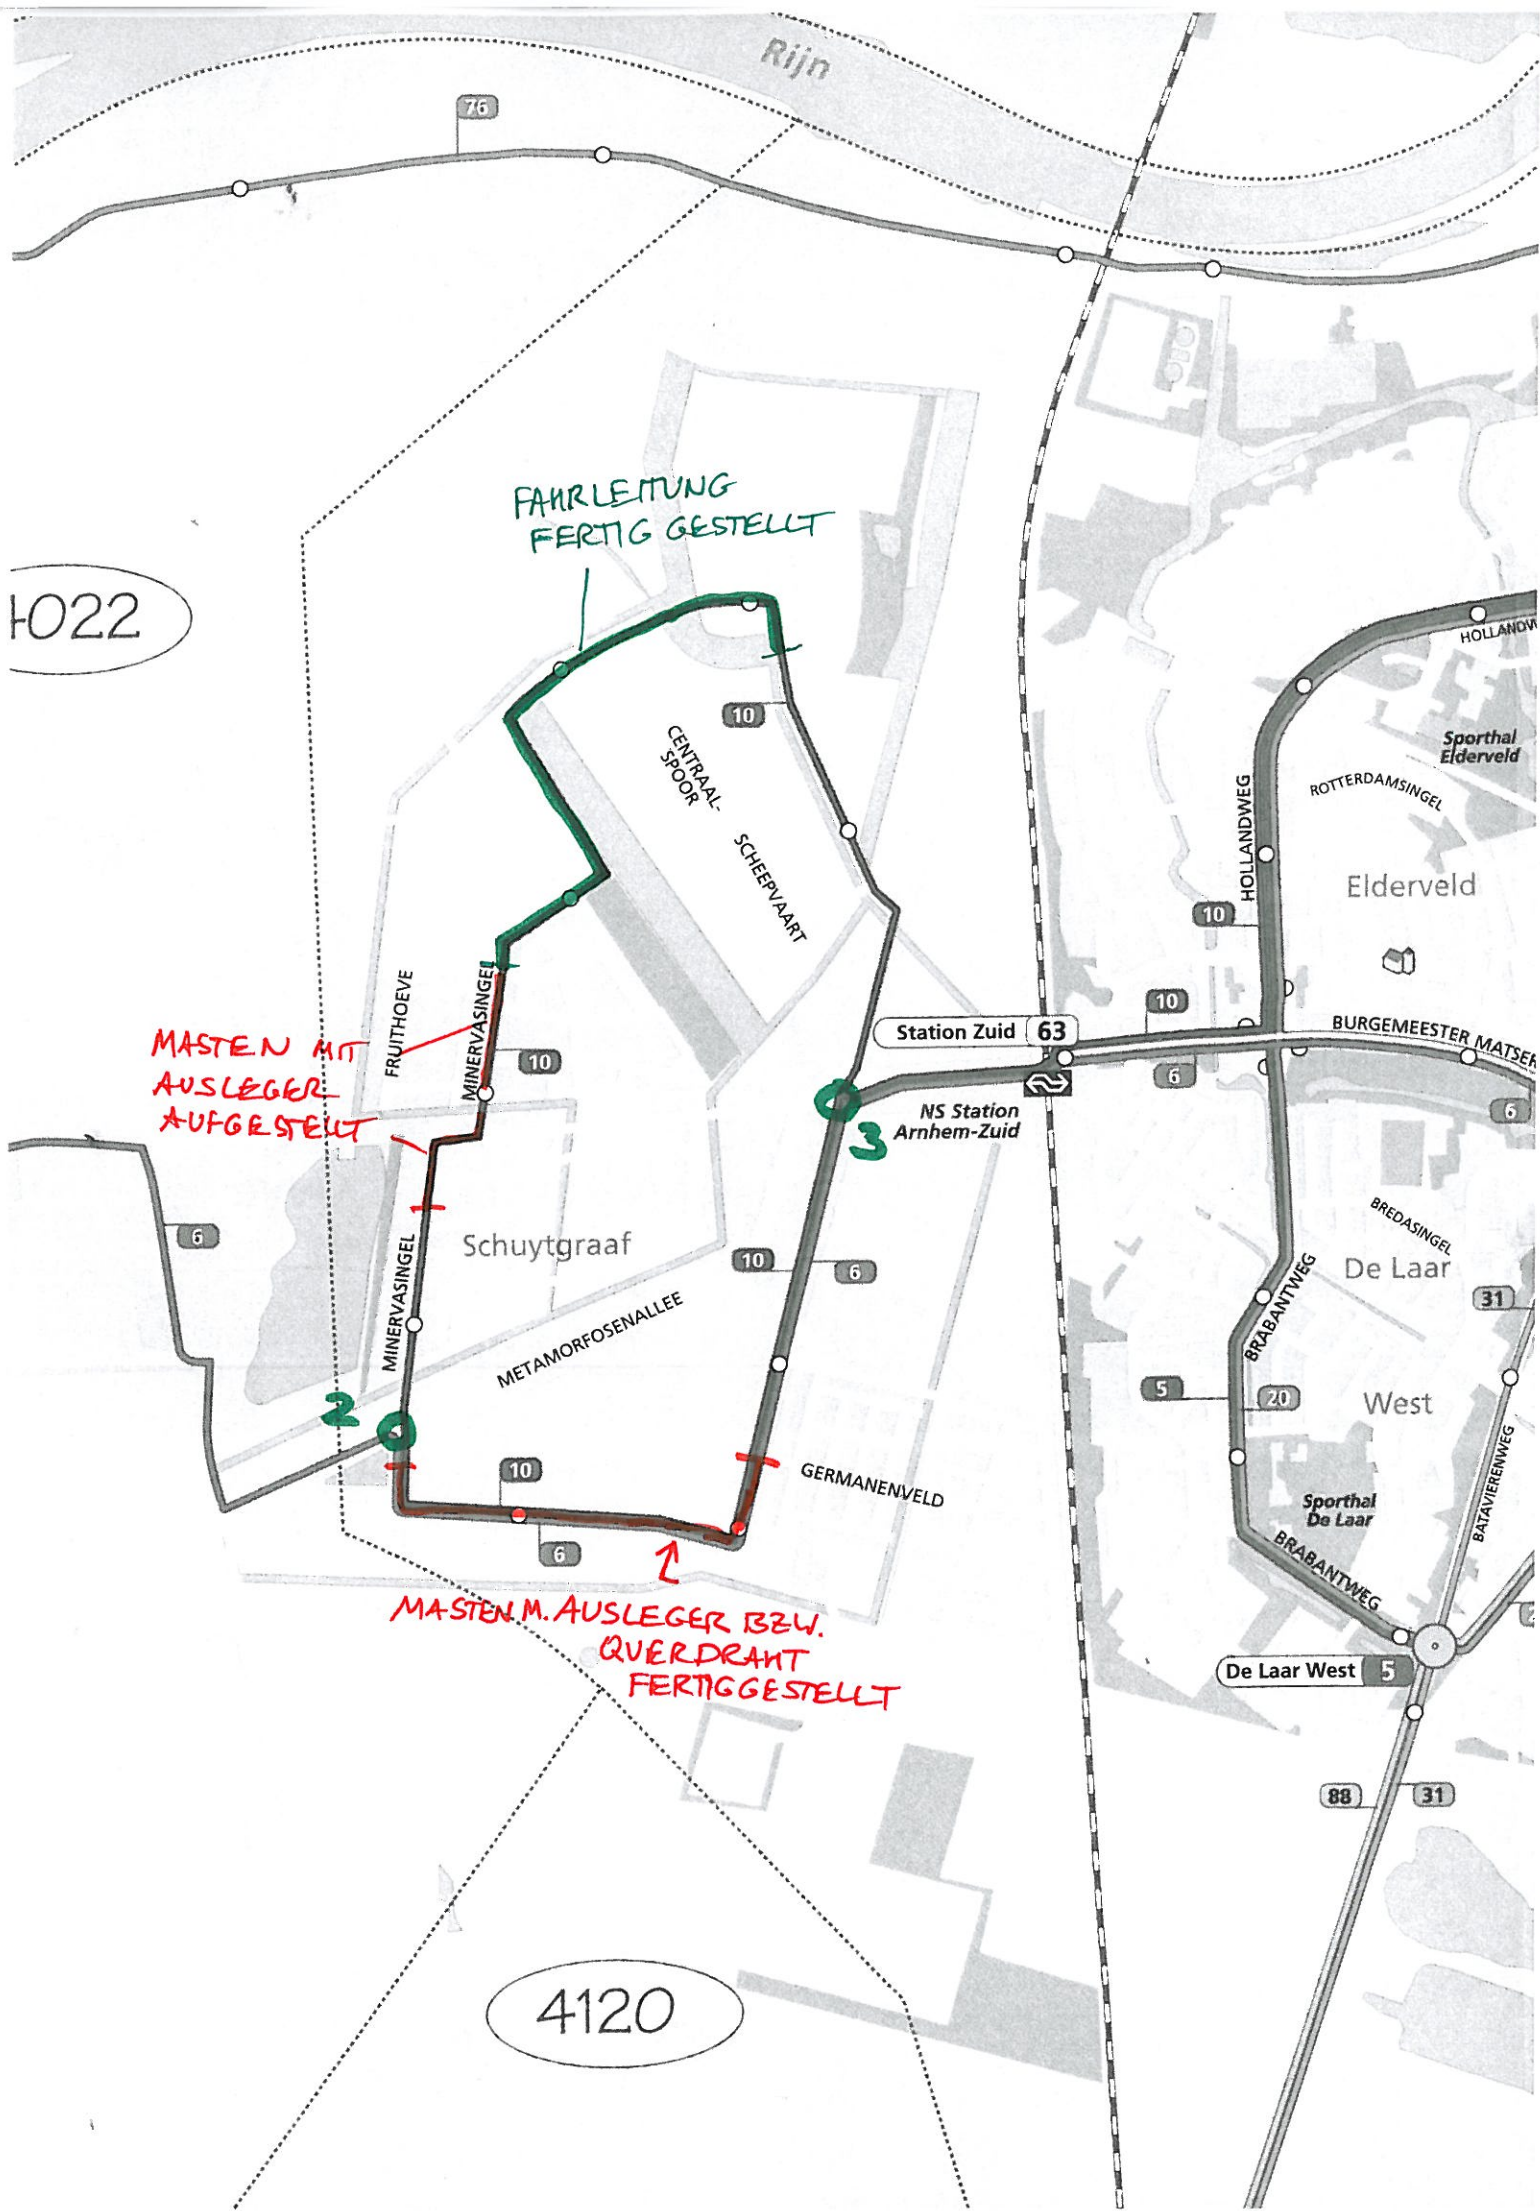

FAHRLEITUNG
FERTIG GESTELLT

MASTEN MIT
AUSLEGER
AUFGESTELLT

MASTEN M. AUSLEGER BZW.
QUERDRAHT
FERTIGGESTELLT

4120